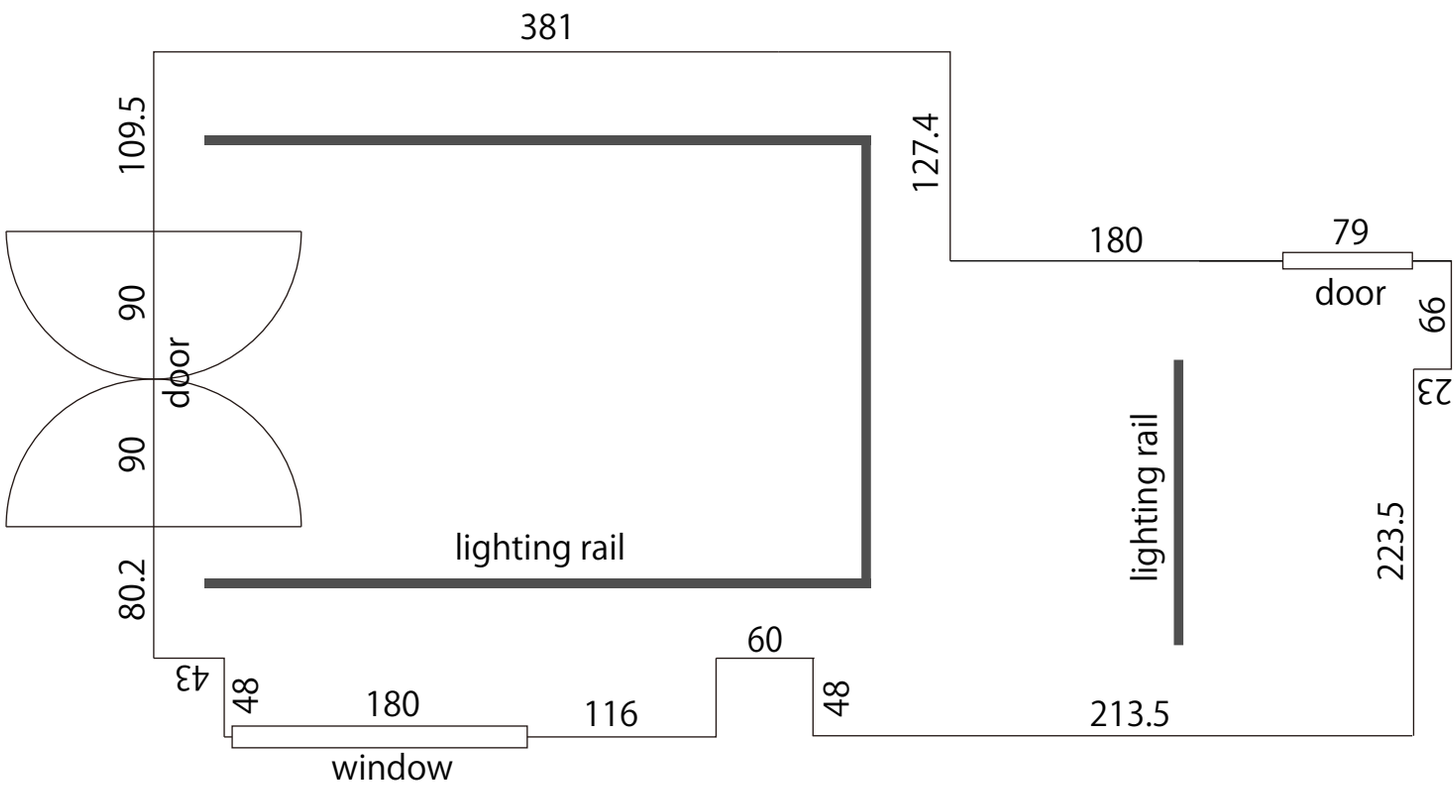
381
109.5
127.4
180
79
door
66
23
90
door
90
lighting rail
lighting rail
223.5
80.2
60
43
48
180
116
48
213.5
window